


# Ruta de Evacuación

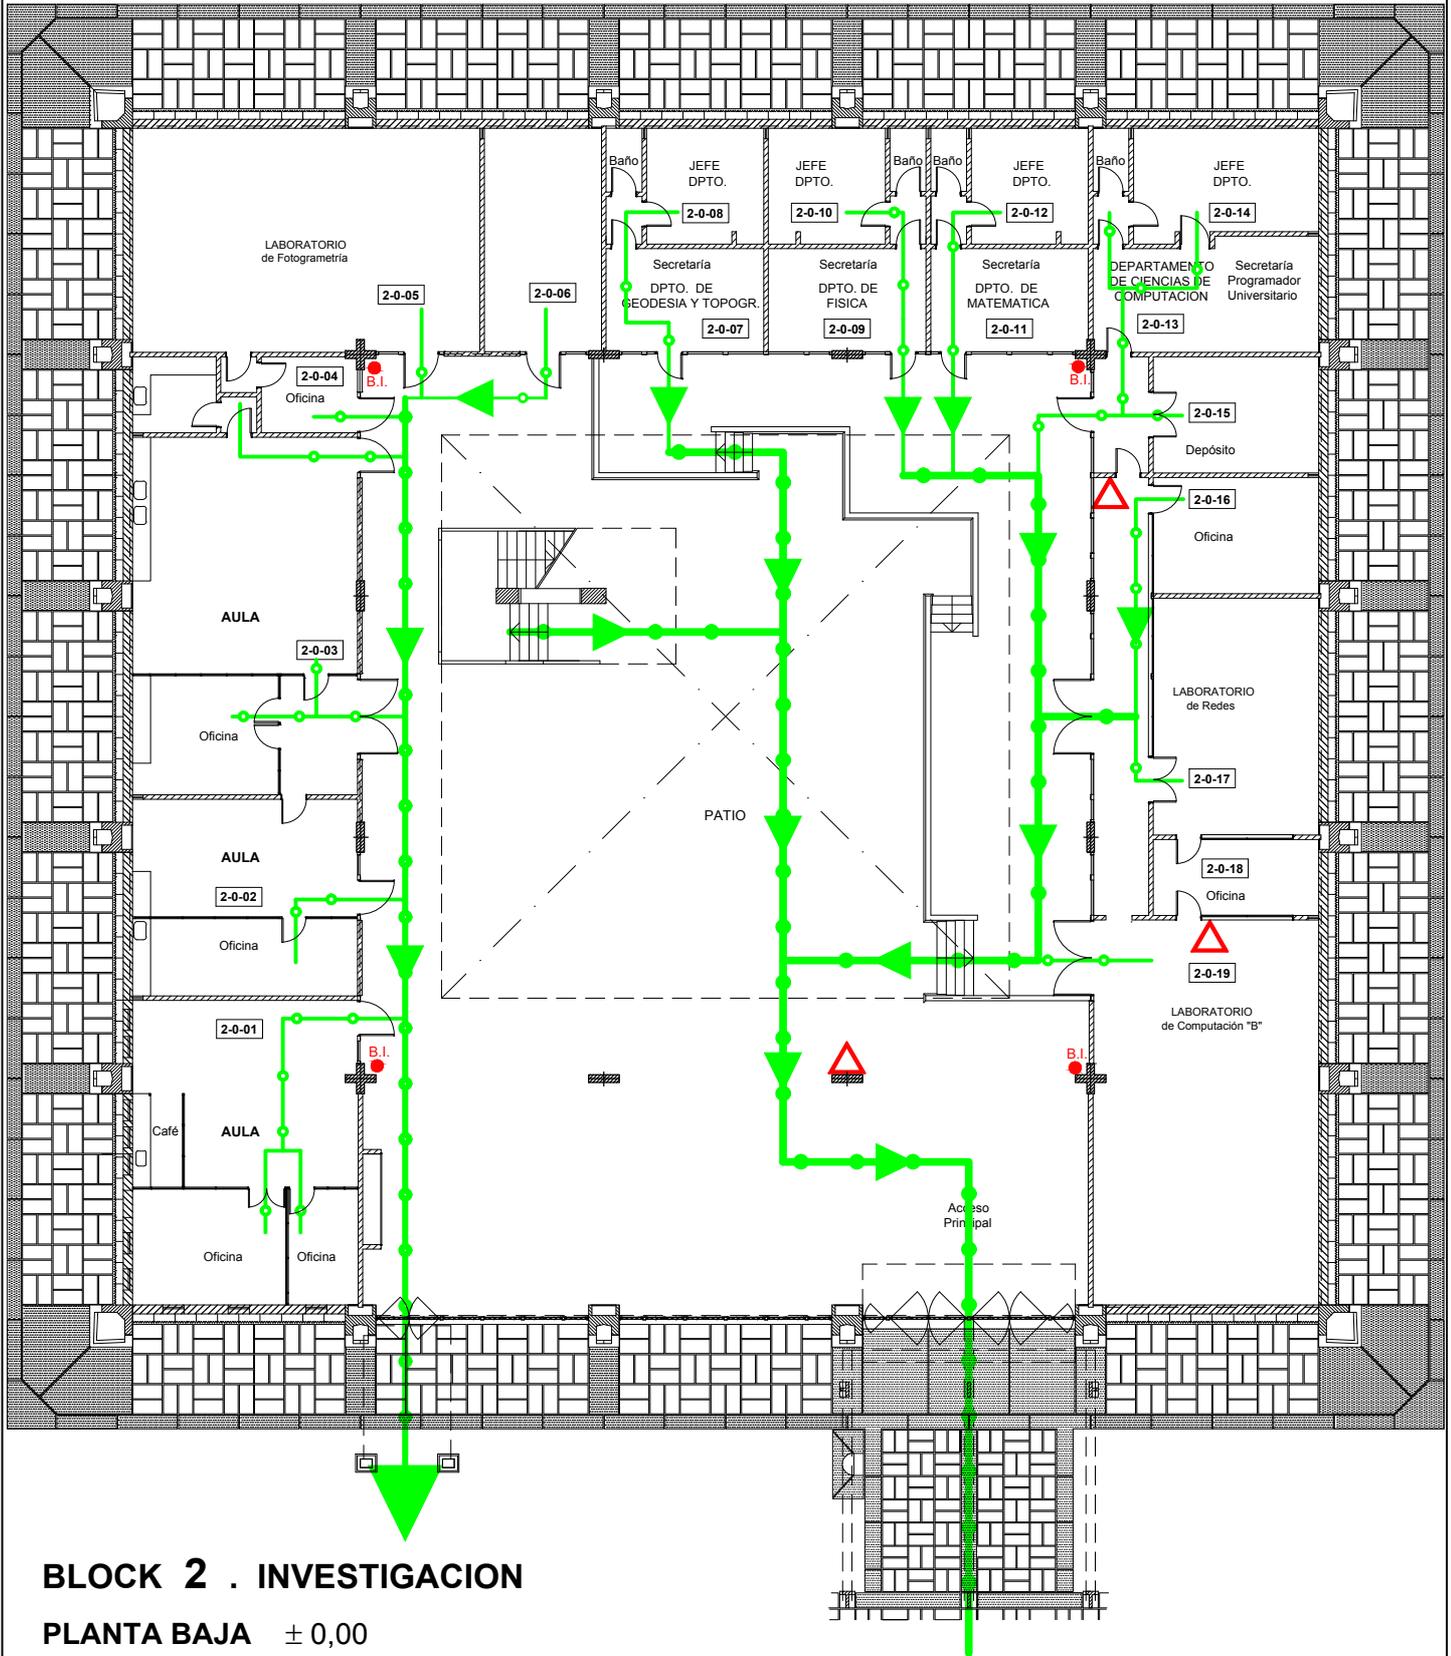

**BLOCK 2 . INVESTIGACION**  
**PLANTA BAJA ± 0,00**

**Referencias:**

-  A punto de encuentro mas cercano.
-  Ruta de Escape.

-  Matafuego.
-  B.I. Boca de Incendio.

Plan de Evacuación Comisión SySO FACET -UNT		Universidad Nacional de Tucumán Facultad de Ciencias Exactas y Tecnología
Escala: 1:250		