


# Ruta de Evacuación

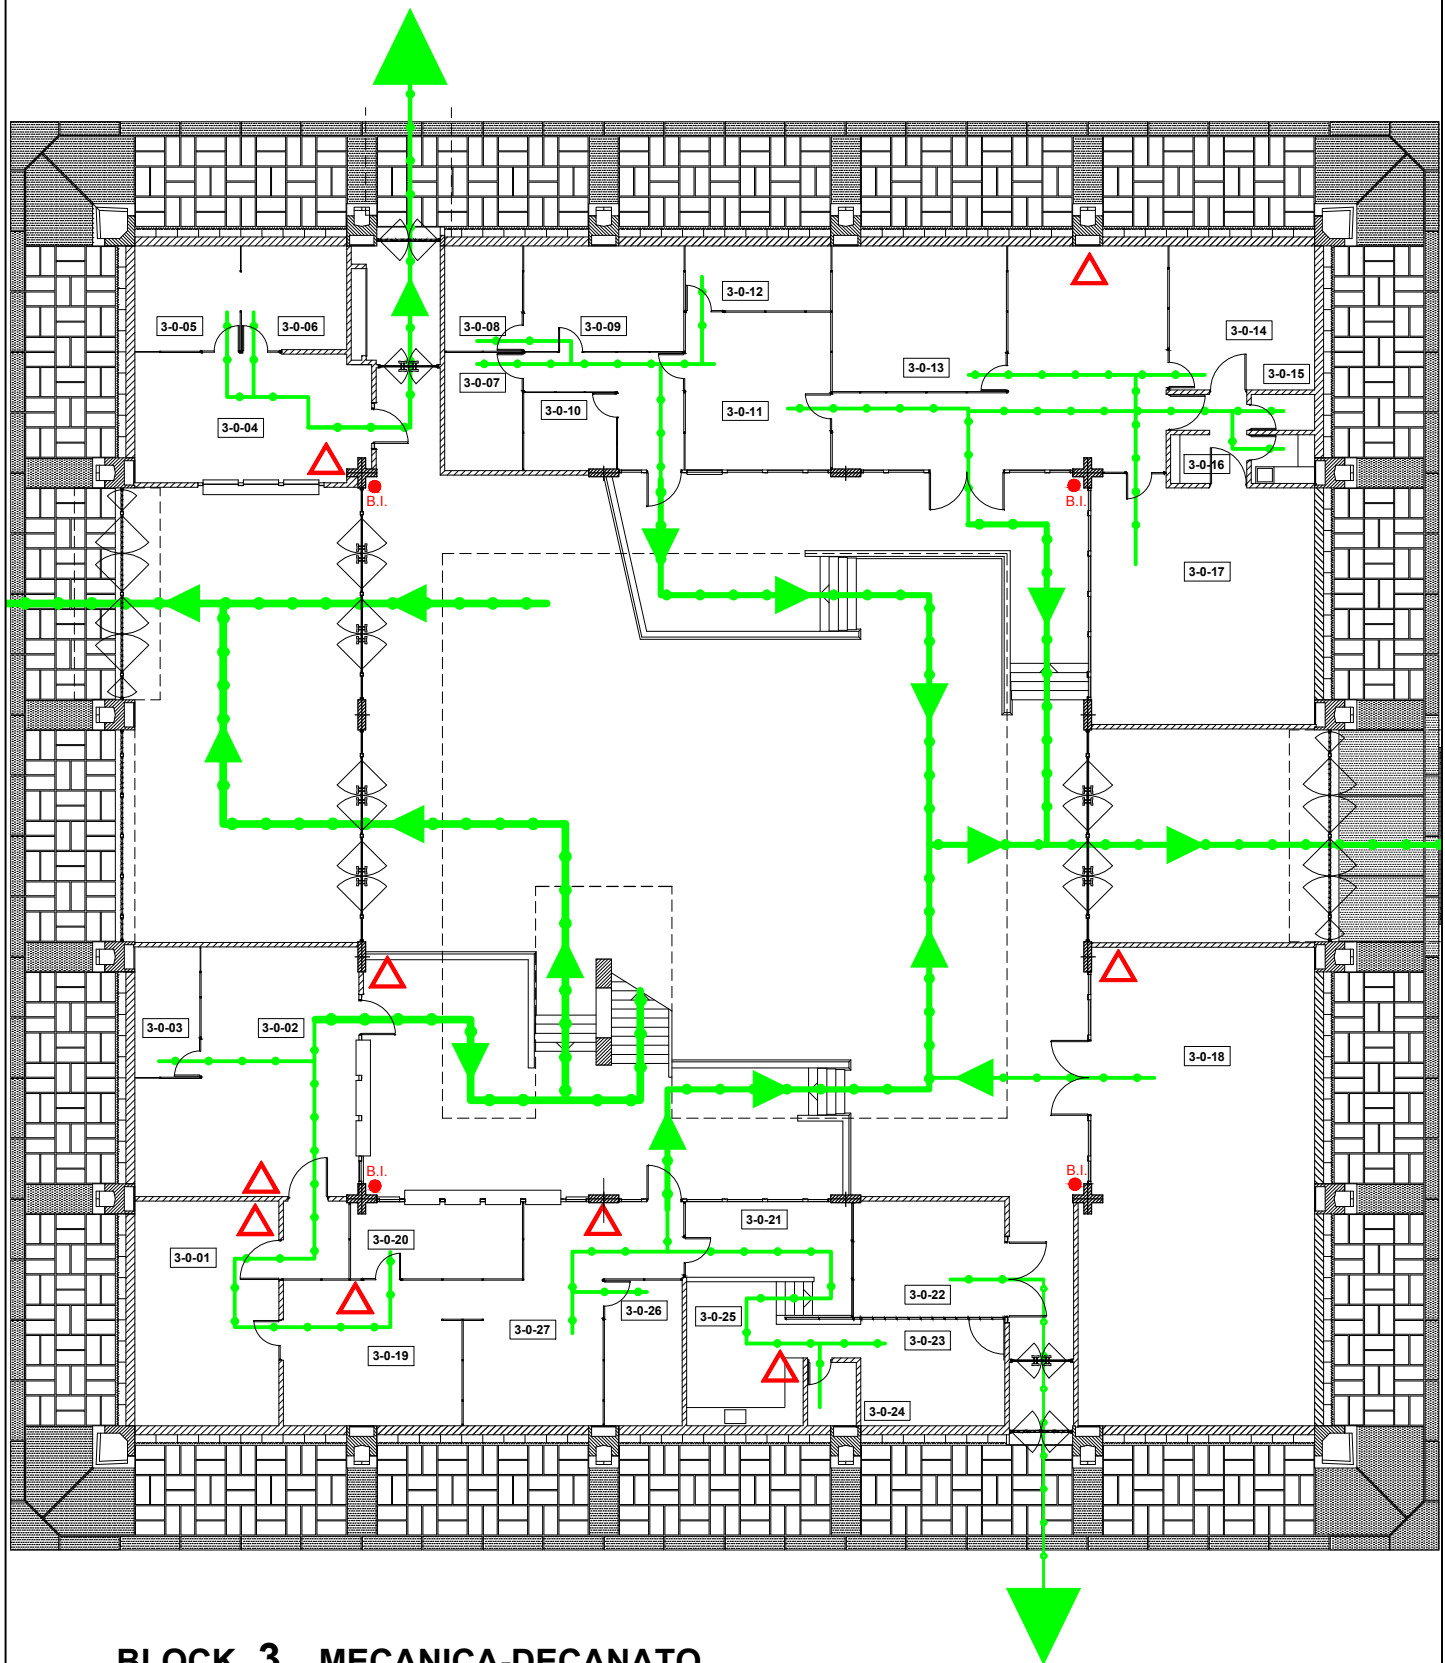

## BLOCK 3. MECANICA-DECANATO PLANTA BAJA ± 0,00

### Referencias:



A punto de encuentro mas cercano.



Matafuego.



Ruta de Escape.



B.I. Boca de Incendio.

Plan de Evacuación  
Comisión SySO FACET -UNT

Escala:

1:250

Universidad Nacional de Tucumán  
Facultad de Ciencias Exactas y Tecnología

