


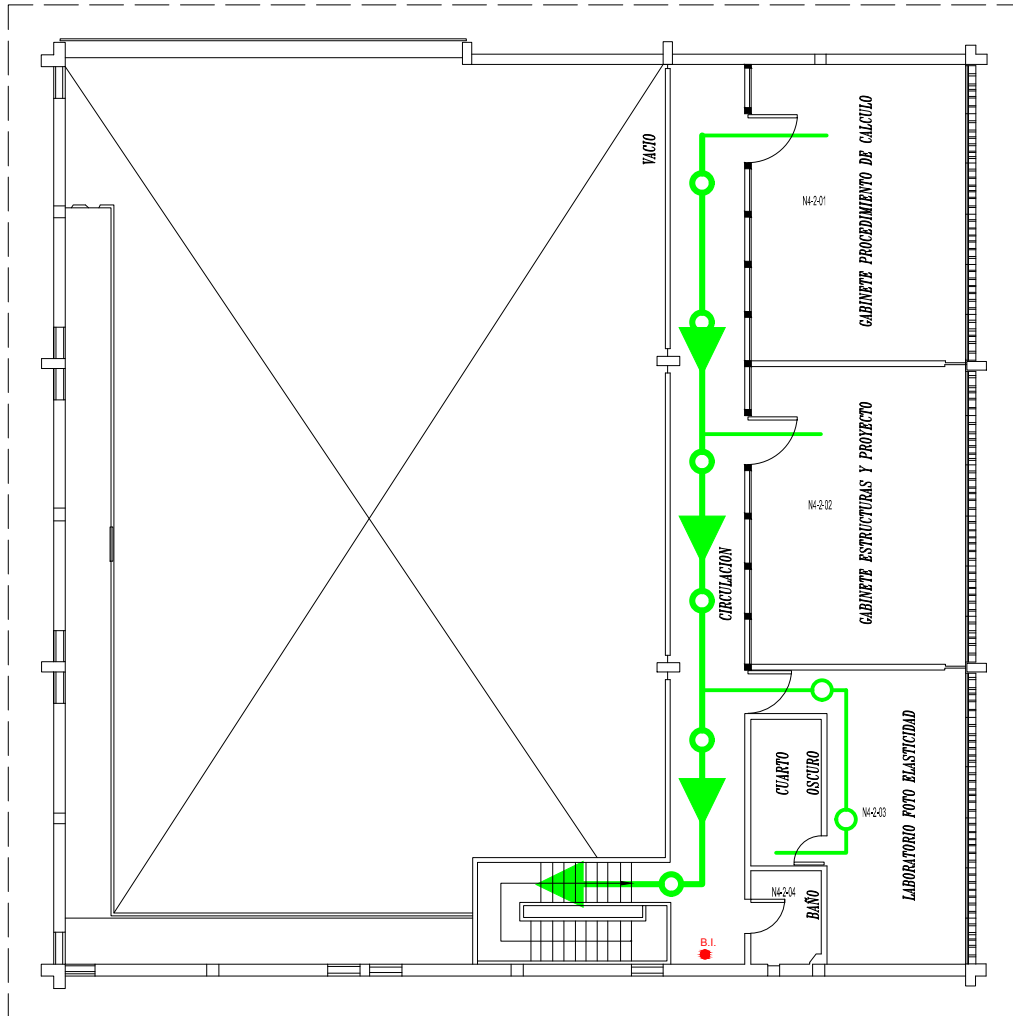

Ruta de Evacuación



Inst. de Estructuras - P2

Referencias:

-  A punto de encuentro mas cercano.
-  Ruta de Escape.

 B.I. Boca de Incendio.

Plan de Evacuación Comisión SySO FACET-UNT		Universidad Nacional de Tucumán Facultad de Ciencias Exactas y Tecnología	
Escala: 1:200			