


## Ruta de Evacuación

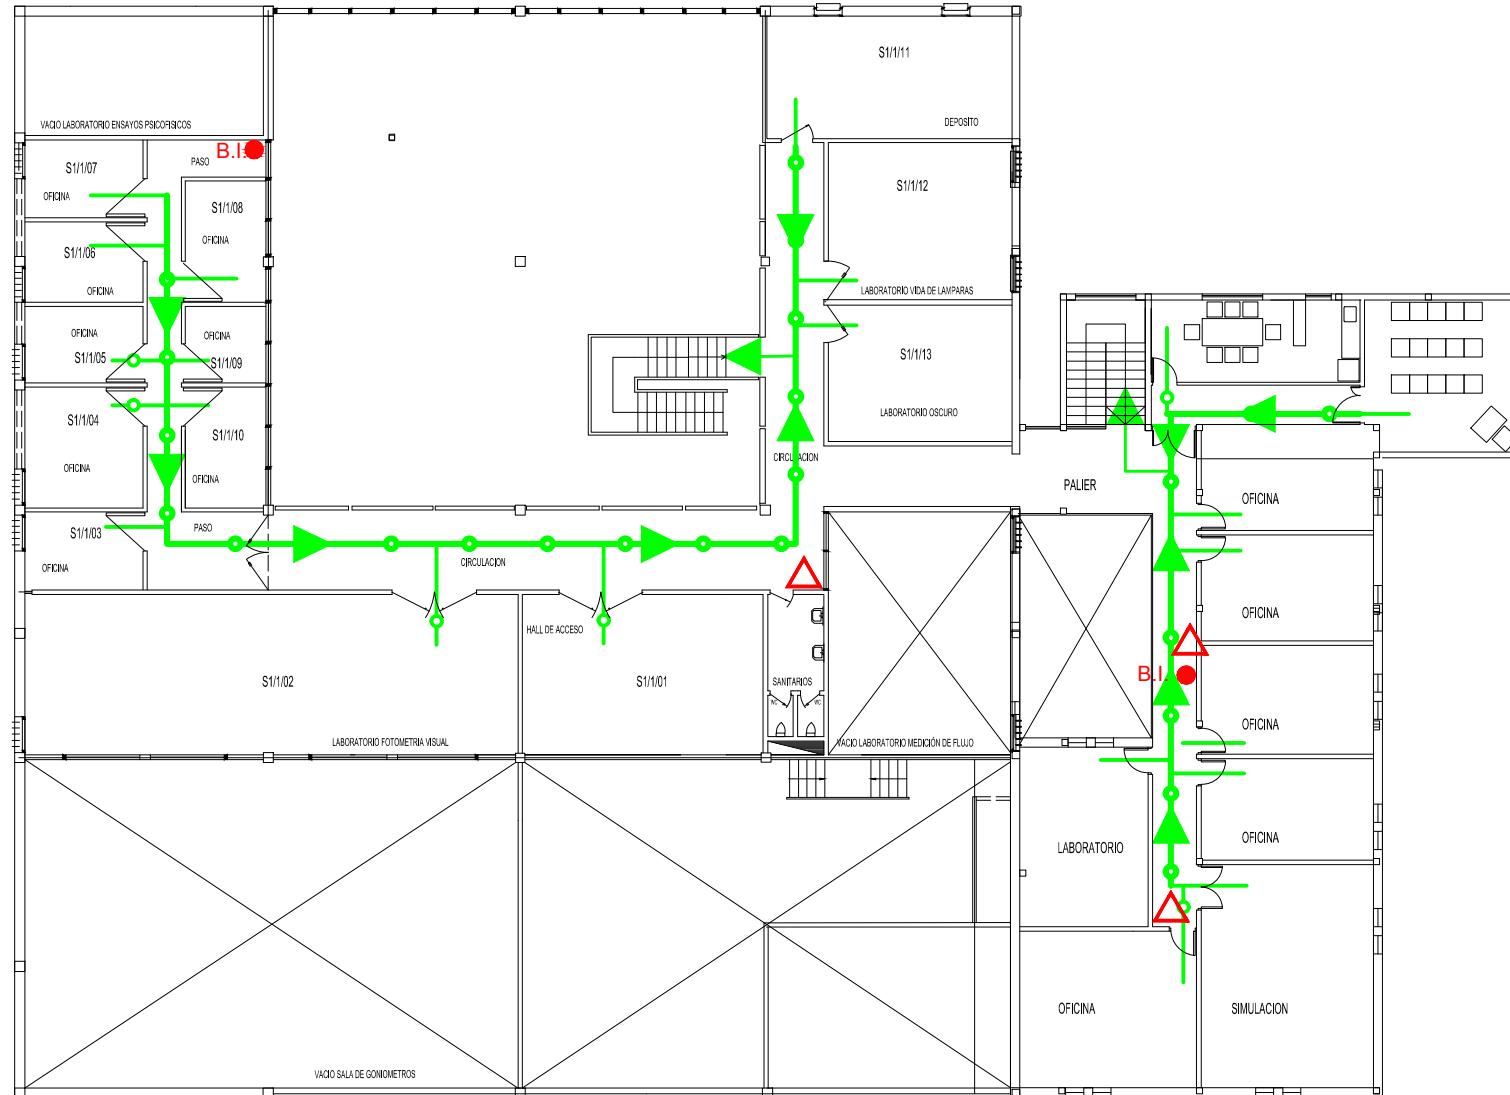

## Referencias:



A punto de encuentro  
mas cercano.



## Ruta de Escape.



# Matafuego.



## Boca de Incendio.

Dpto. Luminotecnia - P1

<p><b>Plan de Evacuación</b> <b>Comisión SySO FACET -UNT</b></p>	<i>Universidad Nacional de Tucumán Facultad de Ciencias Exactas y Tecnología</i>
<i>Escala:</i> <b>1:200</b>	