


Ruta de Evacuación





BLOCK 1 . DOCENCIA

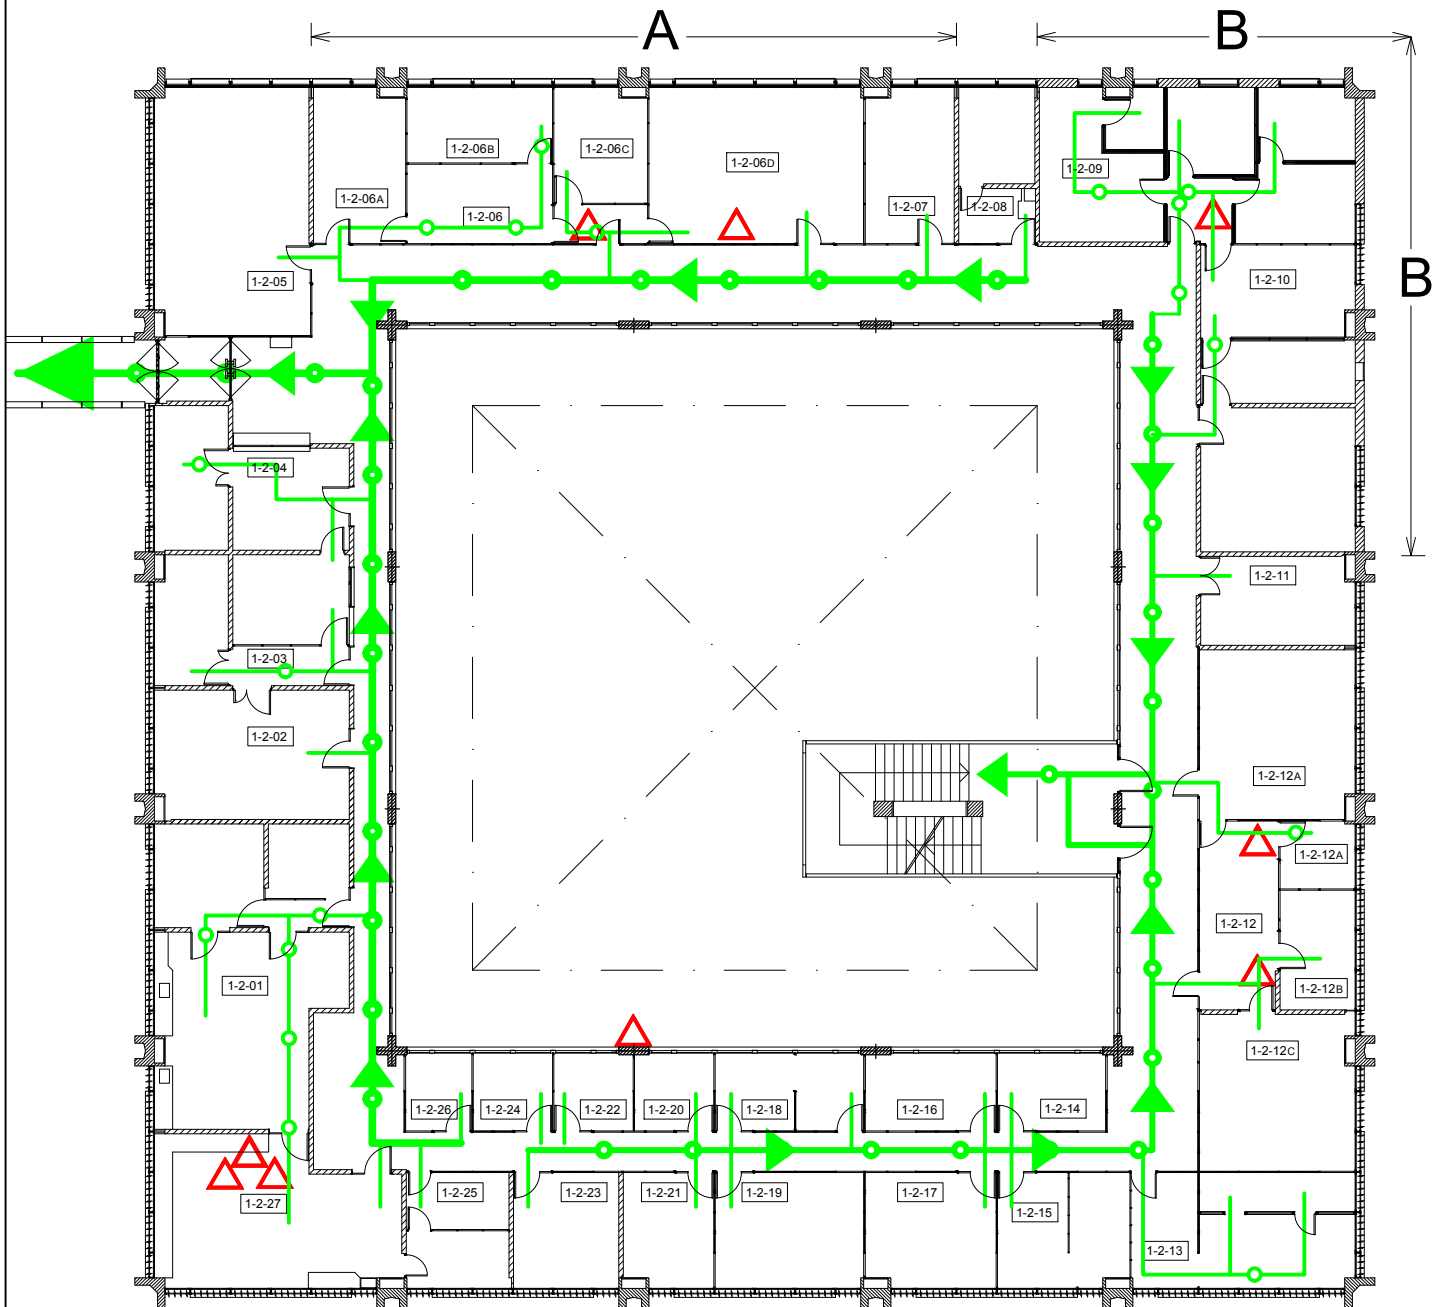

PLANTA PRIMER ENTREPISO +7,65 (2° nivel)

A - Laboratorio de Técnicas Digitales

B - Laboratorio de Procesamiento Digital de Información

Referencias:

-  A punto de encuentro mas cercano.
-  Ruta de Escape.

-  Matafuego.
-  B.I. Boca de Incendio.

Plan de Evacuación Comisión SySO FACET -UNT		Universidad Nacional de Tucumán Facultad de Ciencias Exactas y Tecnología	
Escala:	1:250		