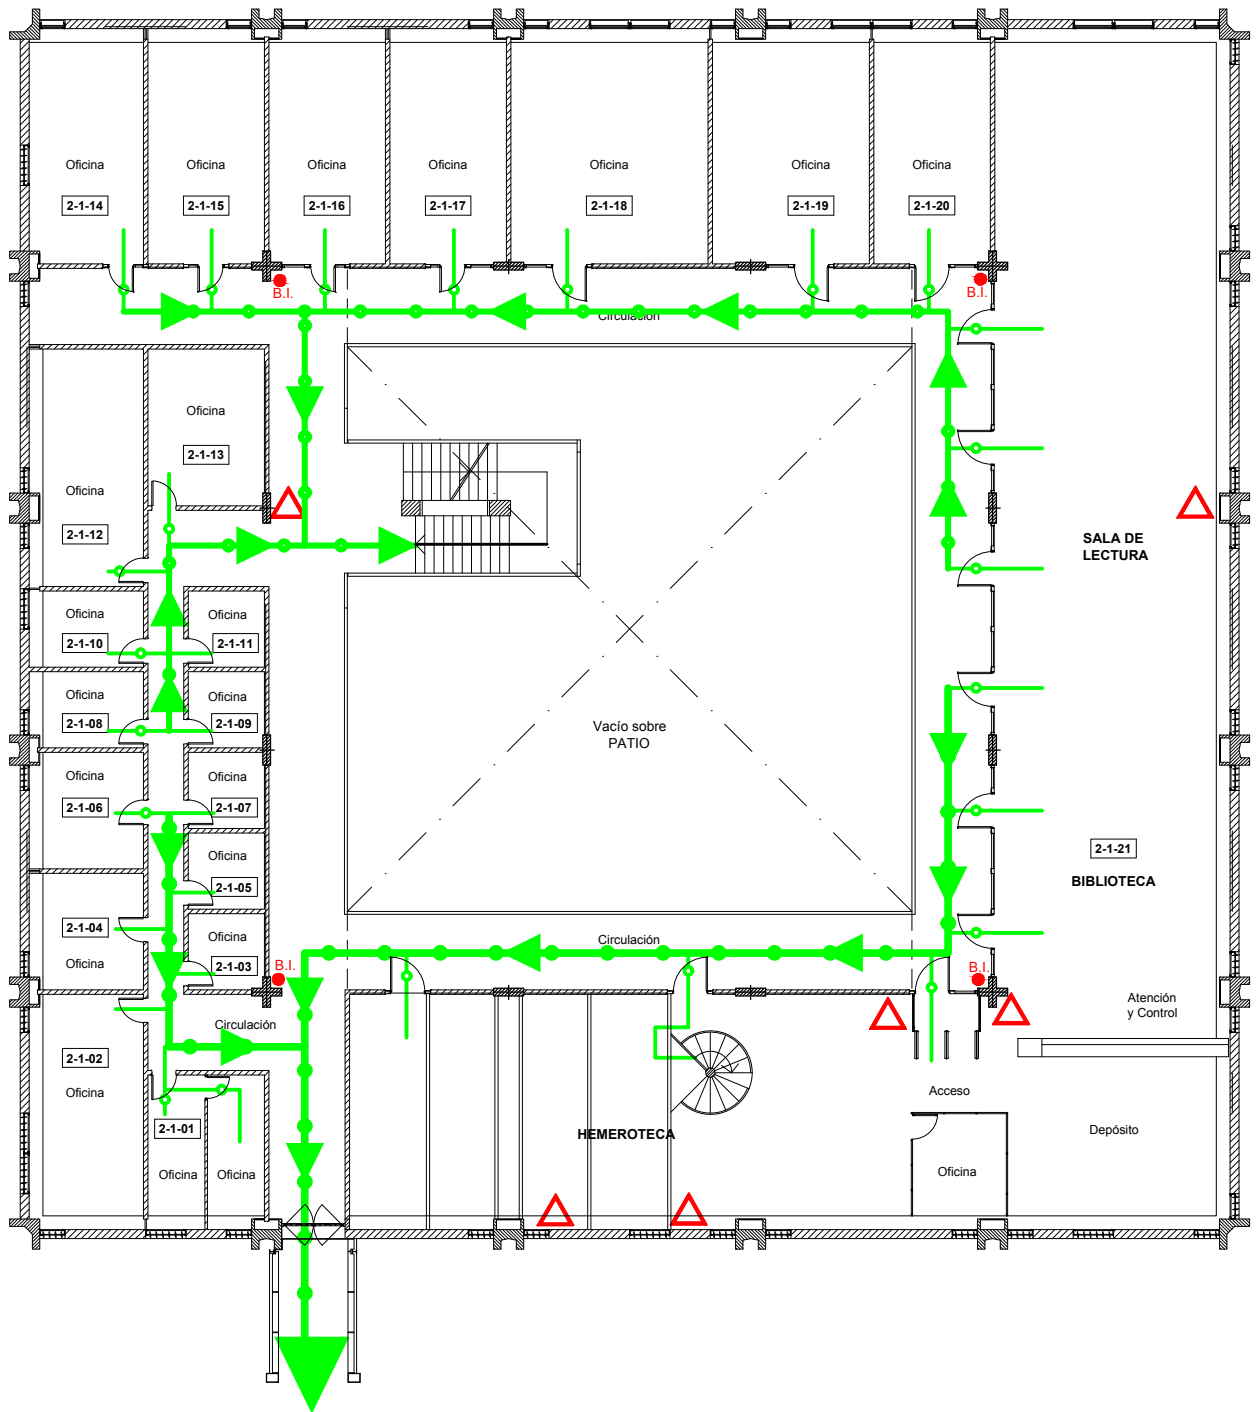

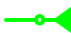




Ruta de Evacuación



BLOCK 2. INVESTIGACION PLANTA PRIMER PISO + 4,25 (primer nivel)

Referencias:

-  A punto de encuentro mas cercano.
-  Ruta de Escape.

-  Matafuego.
-  B.I. Boca de Incendio.

Plan de Evacuación Comisión SySO FACET-UNT		Universidad Nacional de Tucumán Facultad de Ciencias Exactas y Tecnología	
Escala:	1:250	