


# Ruta de Evacuación

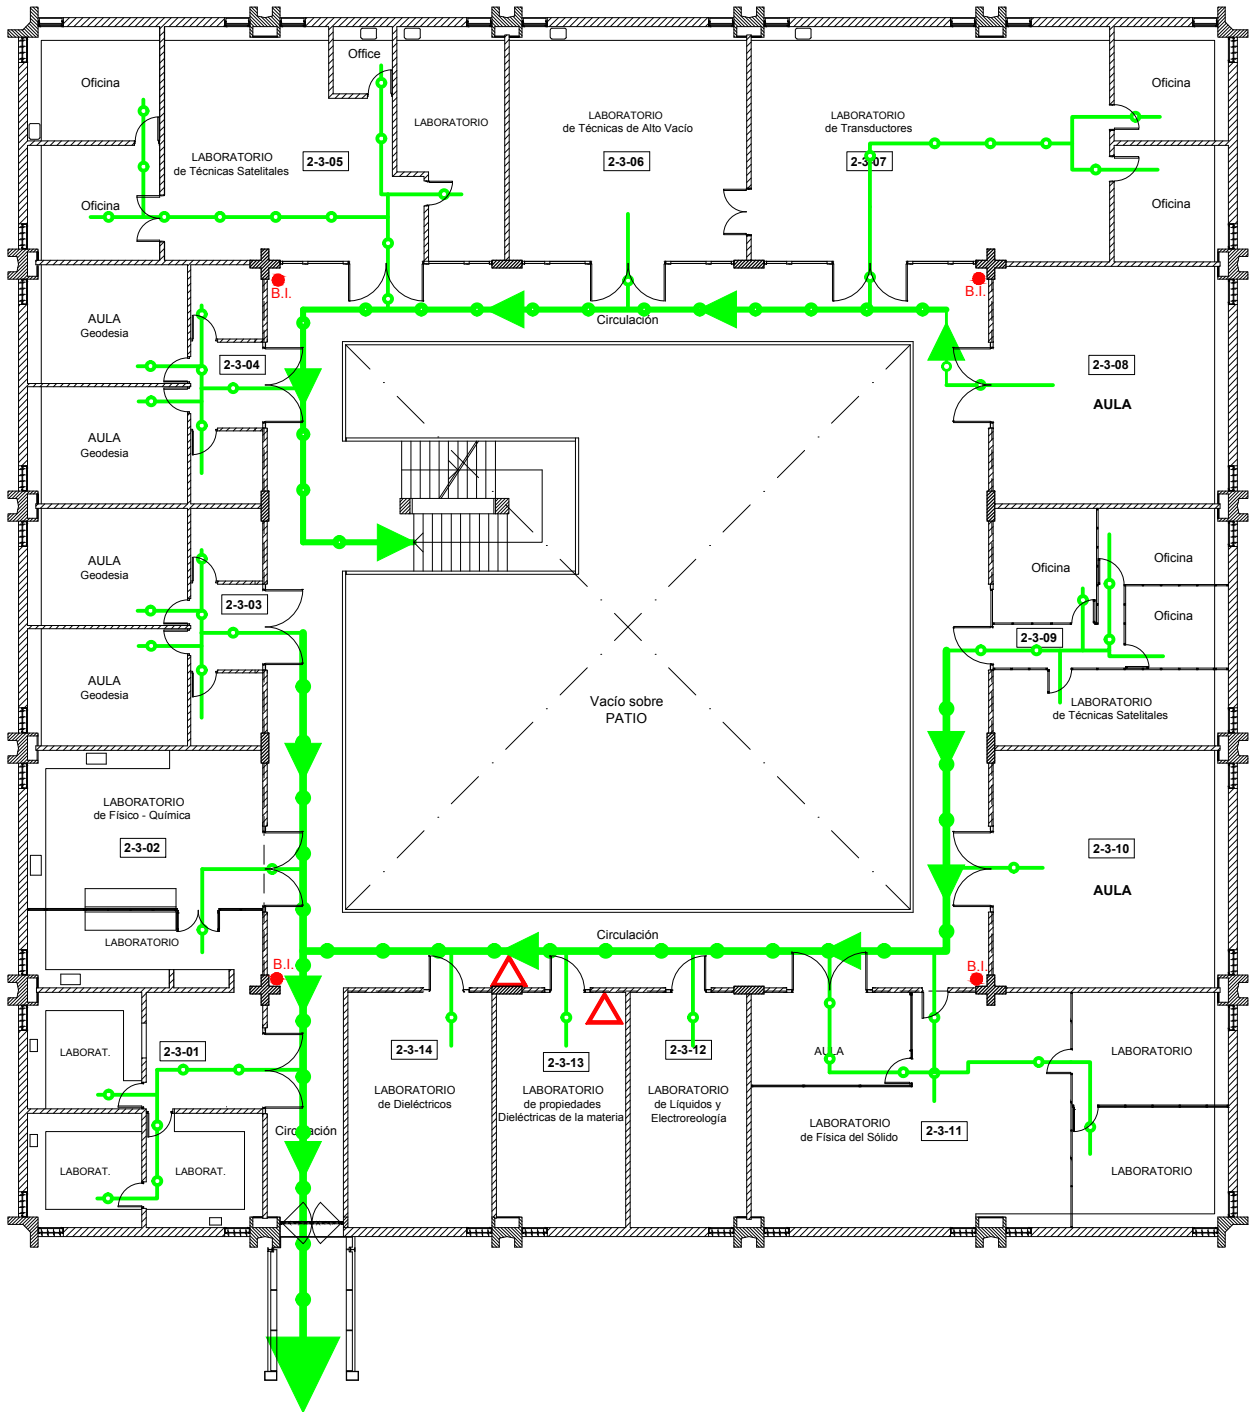

## BLOCK 2 . INVESTIGACION

PLANTA SEGUNDO PISO + 11,05 (tercer nivel)

### Referencias:



A punto de encuentro mas cercano.



Ruta de Escape.



Matafuego.



B.I. Boca de Incendio.

Plan de Evacuación  
Comisión SySO FACET-UNT

Escala:

1:250

Universidad Nacional de Tucumán  
Facultad de Ciencias Exactas y Tecnología

