


Ruta de Evacuación

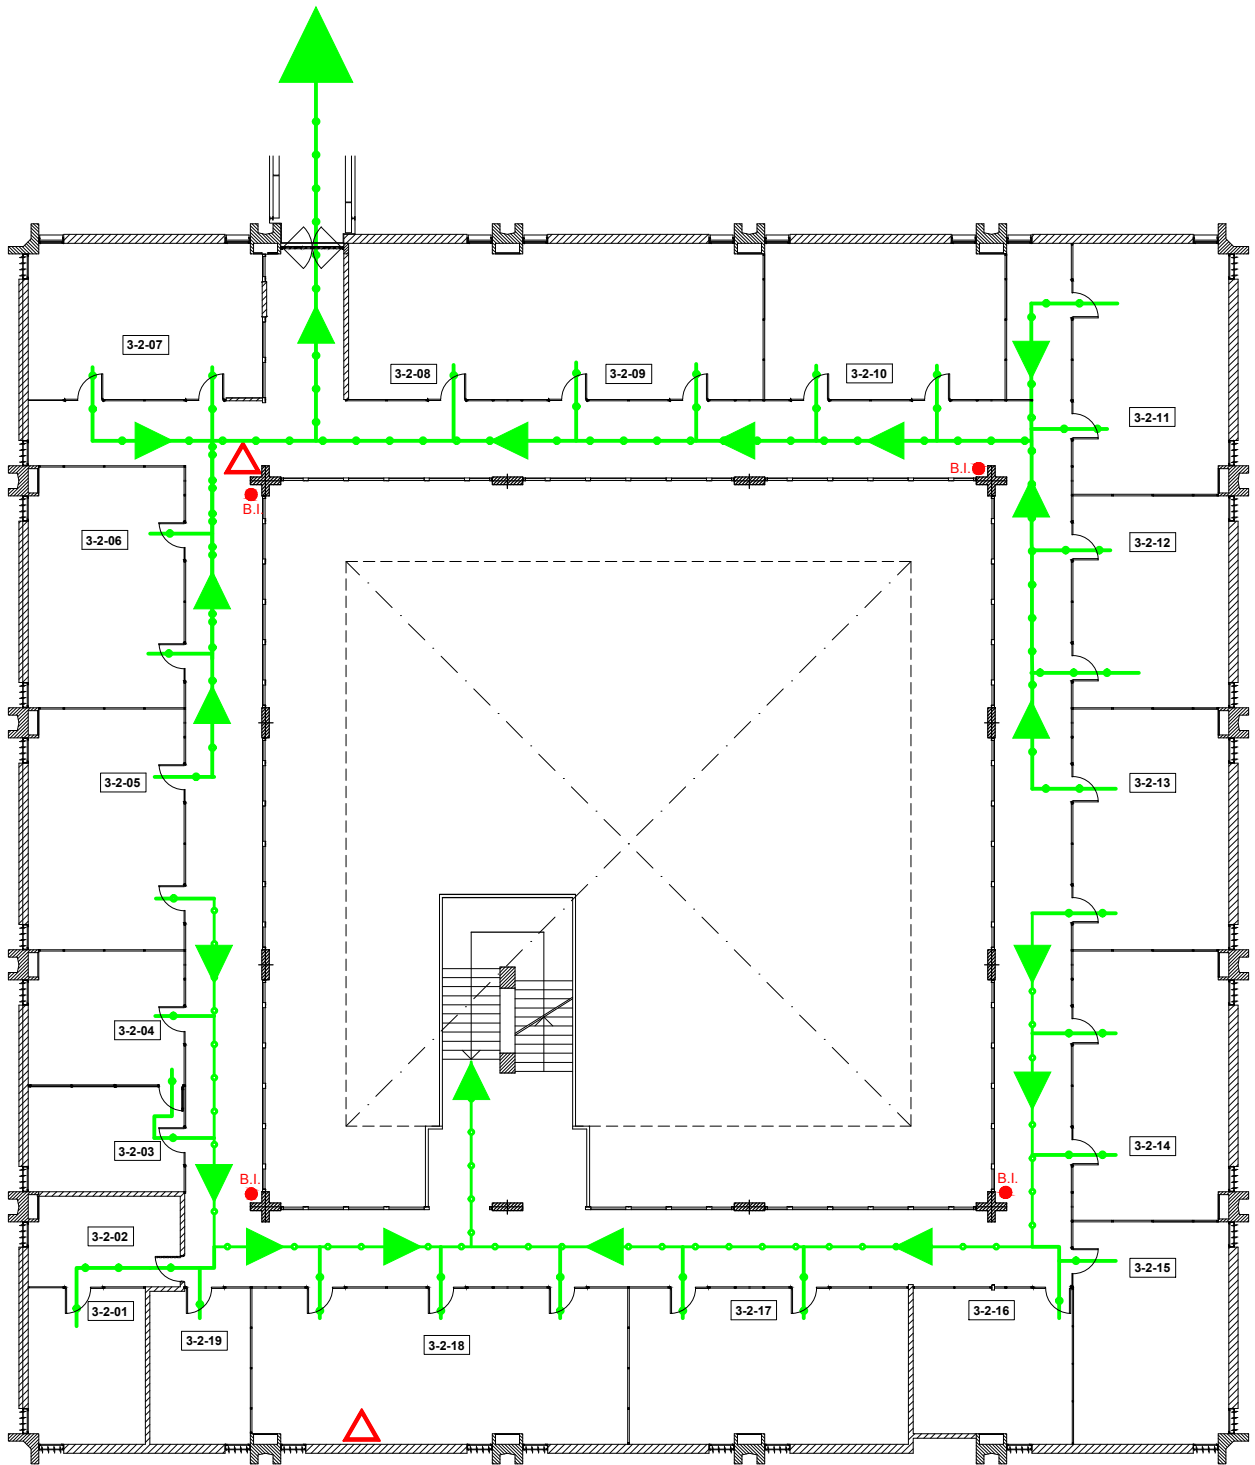

BLOCK 3 . MECANICA-DECANATO PLANTA PRIMER ENTREPISO + 7,65 (seg. nivel)

Referencias:

- A punto de encuentro mas cercano.
- Ruta de Escape.
- Matafuego.
- Boca de Incendio.

Plan de Evacuación Comisión SySO FACET -UNT		Universidad Nacional de Tucumán Facultad de Ciencias Exactas y Tecnología
Escala:	1:250	