


Ruta de Evacuación

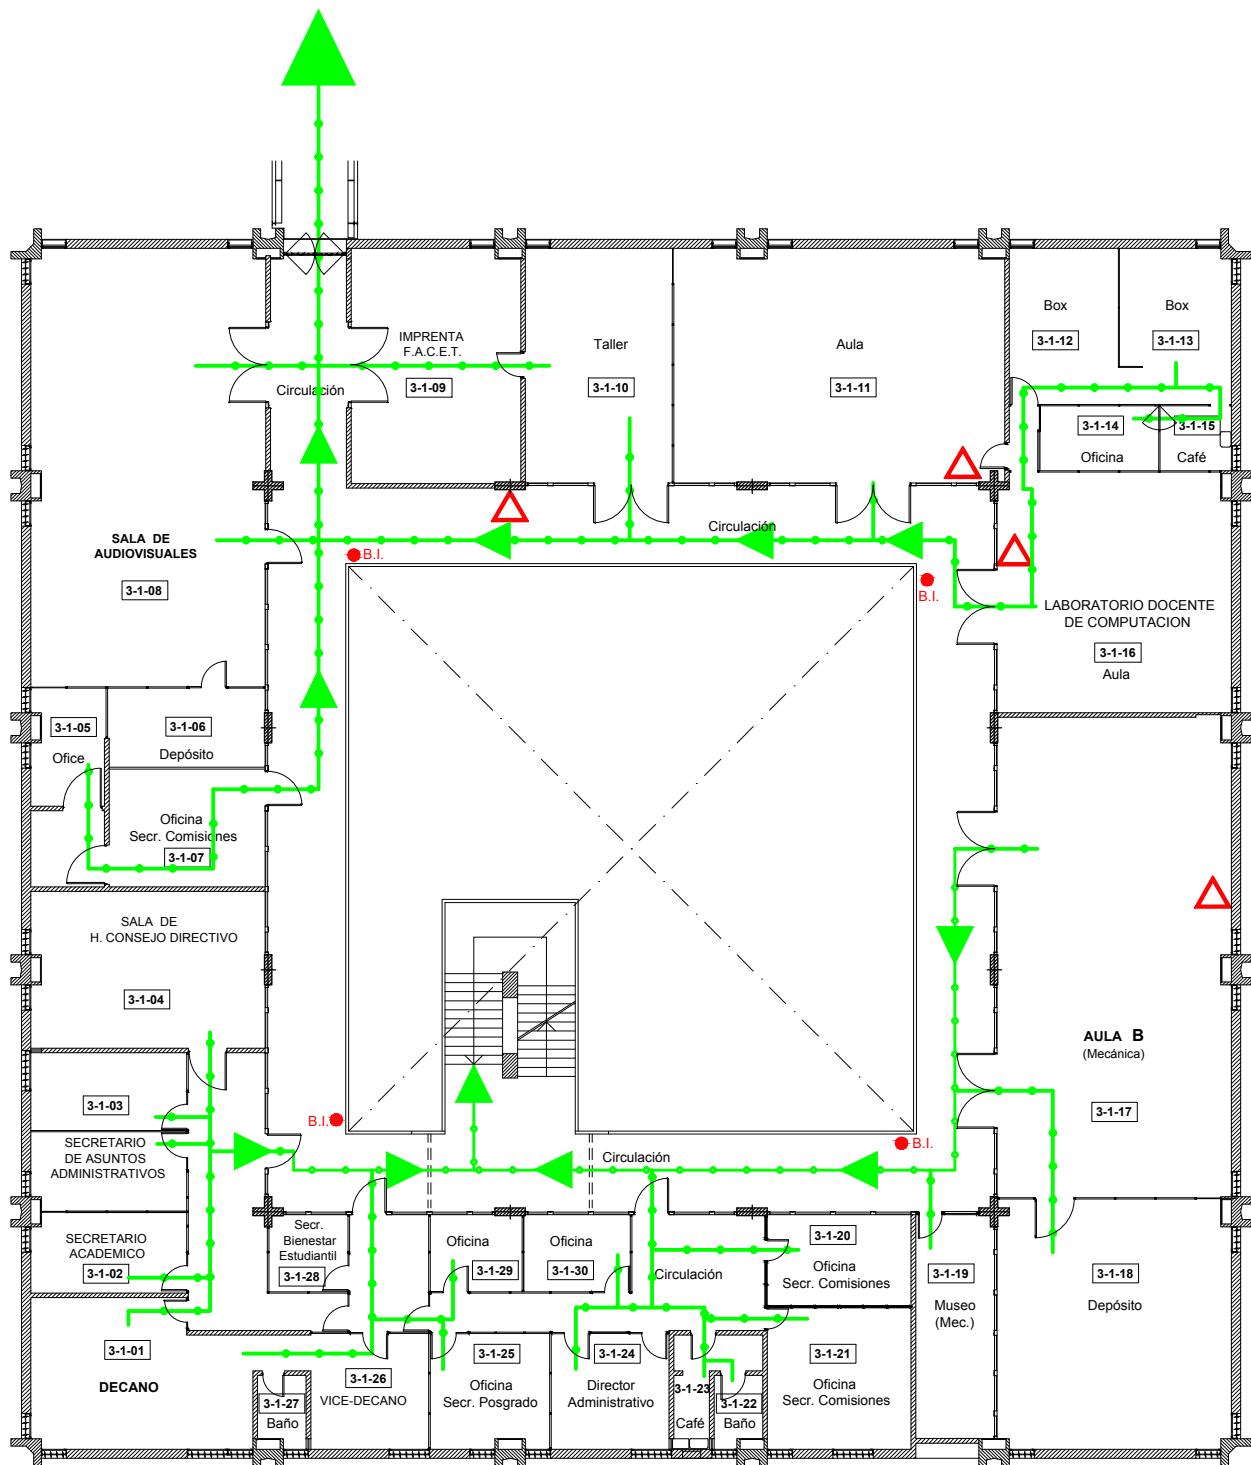

BLOCK 3 . MECANICA-DECANATO
PLANTA PRIMER PISO + 4,25 (primer nivel)

Referencias:



A punto de encuentro mas cercano.



Ruta de Escape.



Matafuego.



Boca de Incendio.

Plan de Evacuación
 Comisión SySO FACET -UNT

Escala:
 1:250

| |
|---|
| Universidad Nacional de Tucumán |
| Facultad de Ciencias Exactas y Tecnología |
| |
| |
| |