


Ruta de Evacuación

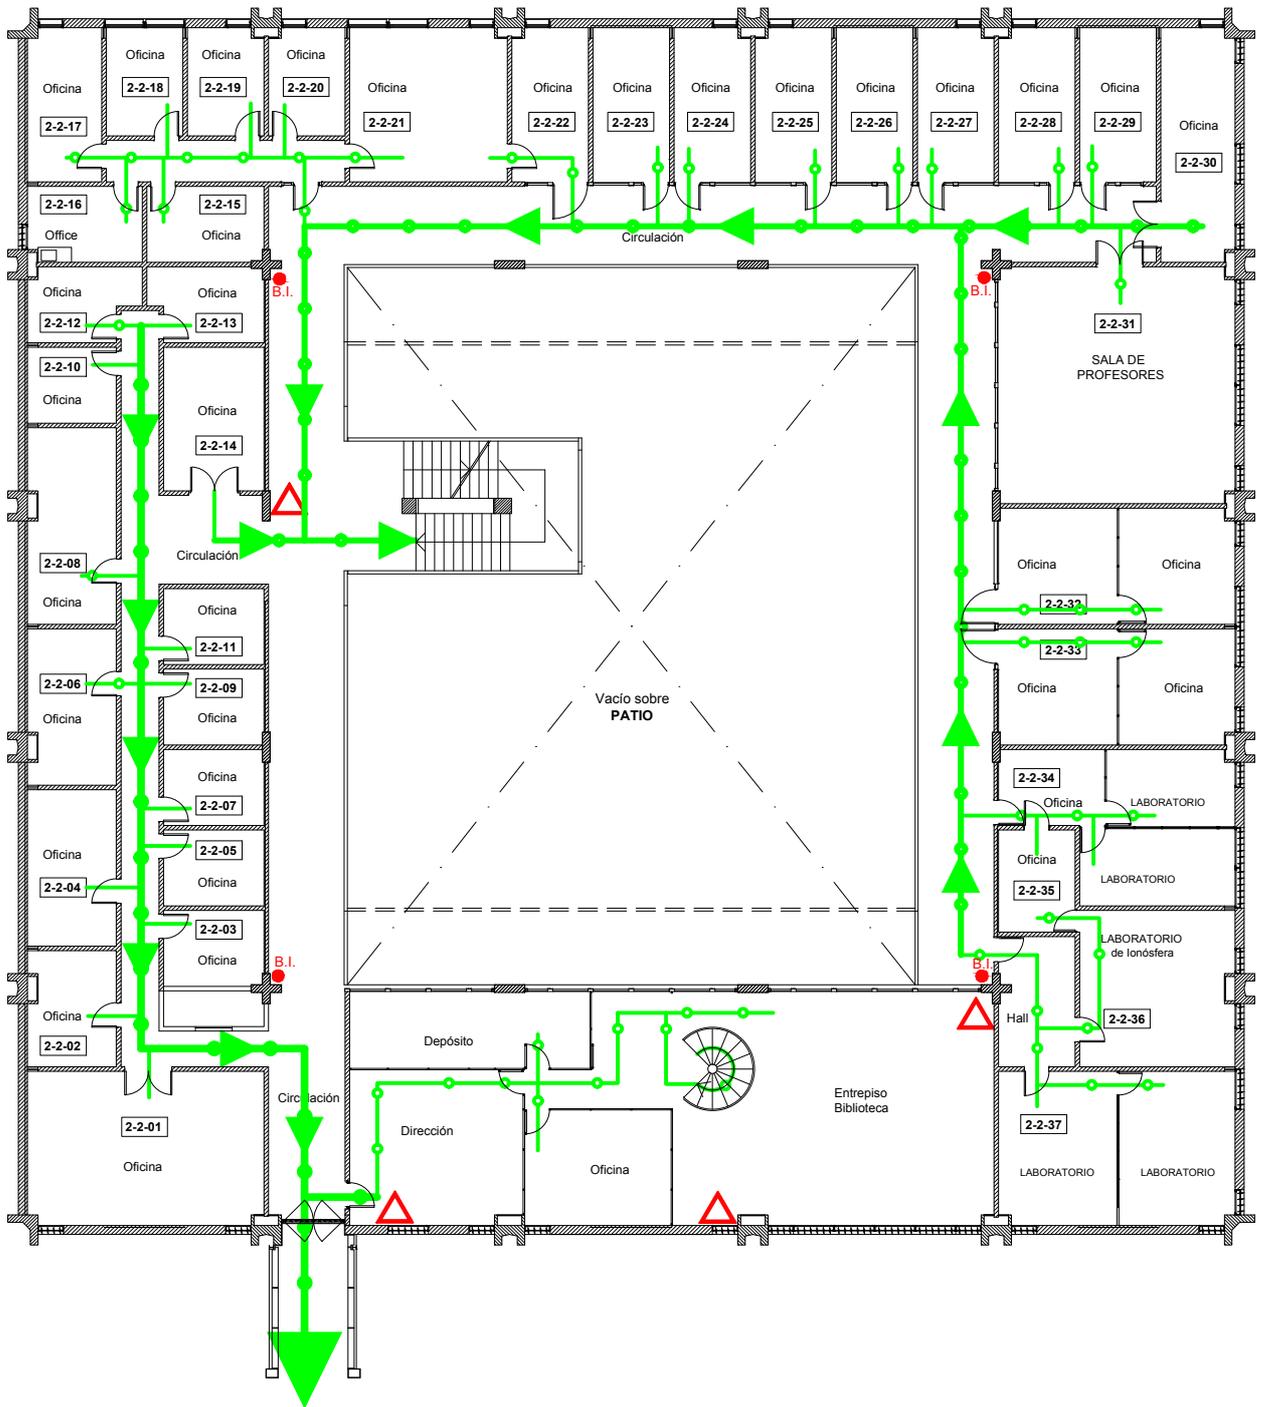

BLOCK 2 . INVESTIGACION

PLANTA PRIMER ENTREPISO + 7,65 (seg. nivel)

Referencias:

-  A punto de encuentro más cercano.
-  Ruta de Escape.

-  Matafuego.
-  B.I. Boca de Incendio.

Plan de Evacuación
Comisión SySO FACET-UNT

Escala:
1:250

Universidad Nacional de Tucumán
Facultad de Ciencias Exactas y Tecnología

