


Ruta de Evacuación

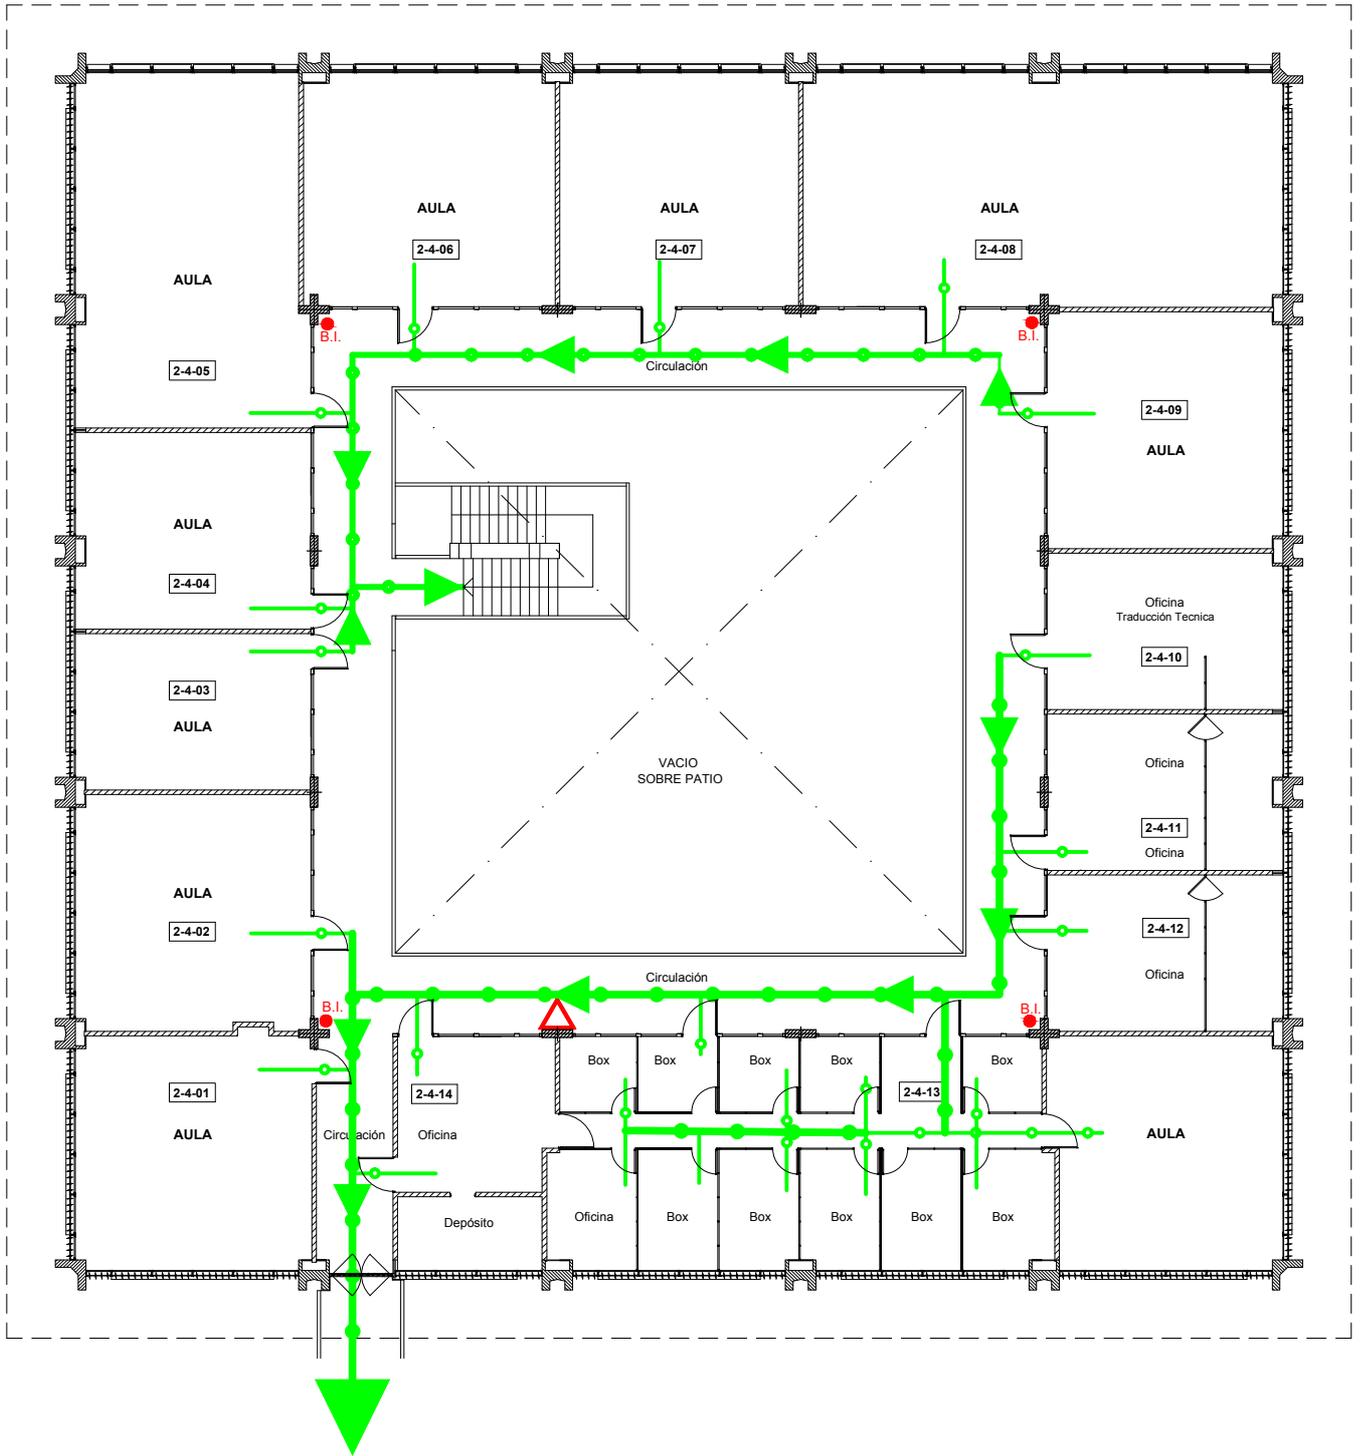

BLOCK 2 - INVESTIGACION PLANTA SEGUNDO E.P. + 14,45 (cuarto nivel)

Referencias:

-  A punto de encuentro más cercano.
-  Ruta de Escape.

-  Matafuego.
-  B.I. Boca de Incendio.

Plan de Evacuación Comisión SySO FACET -UNT		Universidad Nacional de Tucumán Facultad de Ciencias Exactas y Tecnología	
Escala:	1:250		