


Ruta de Evacuación

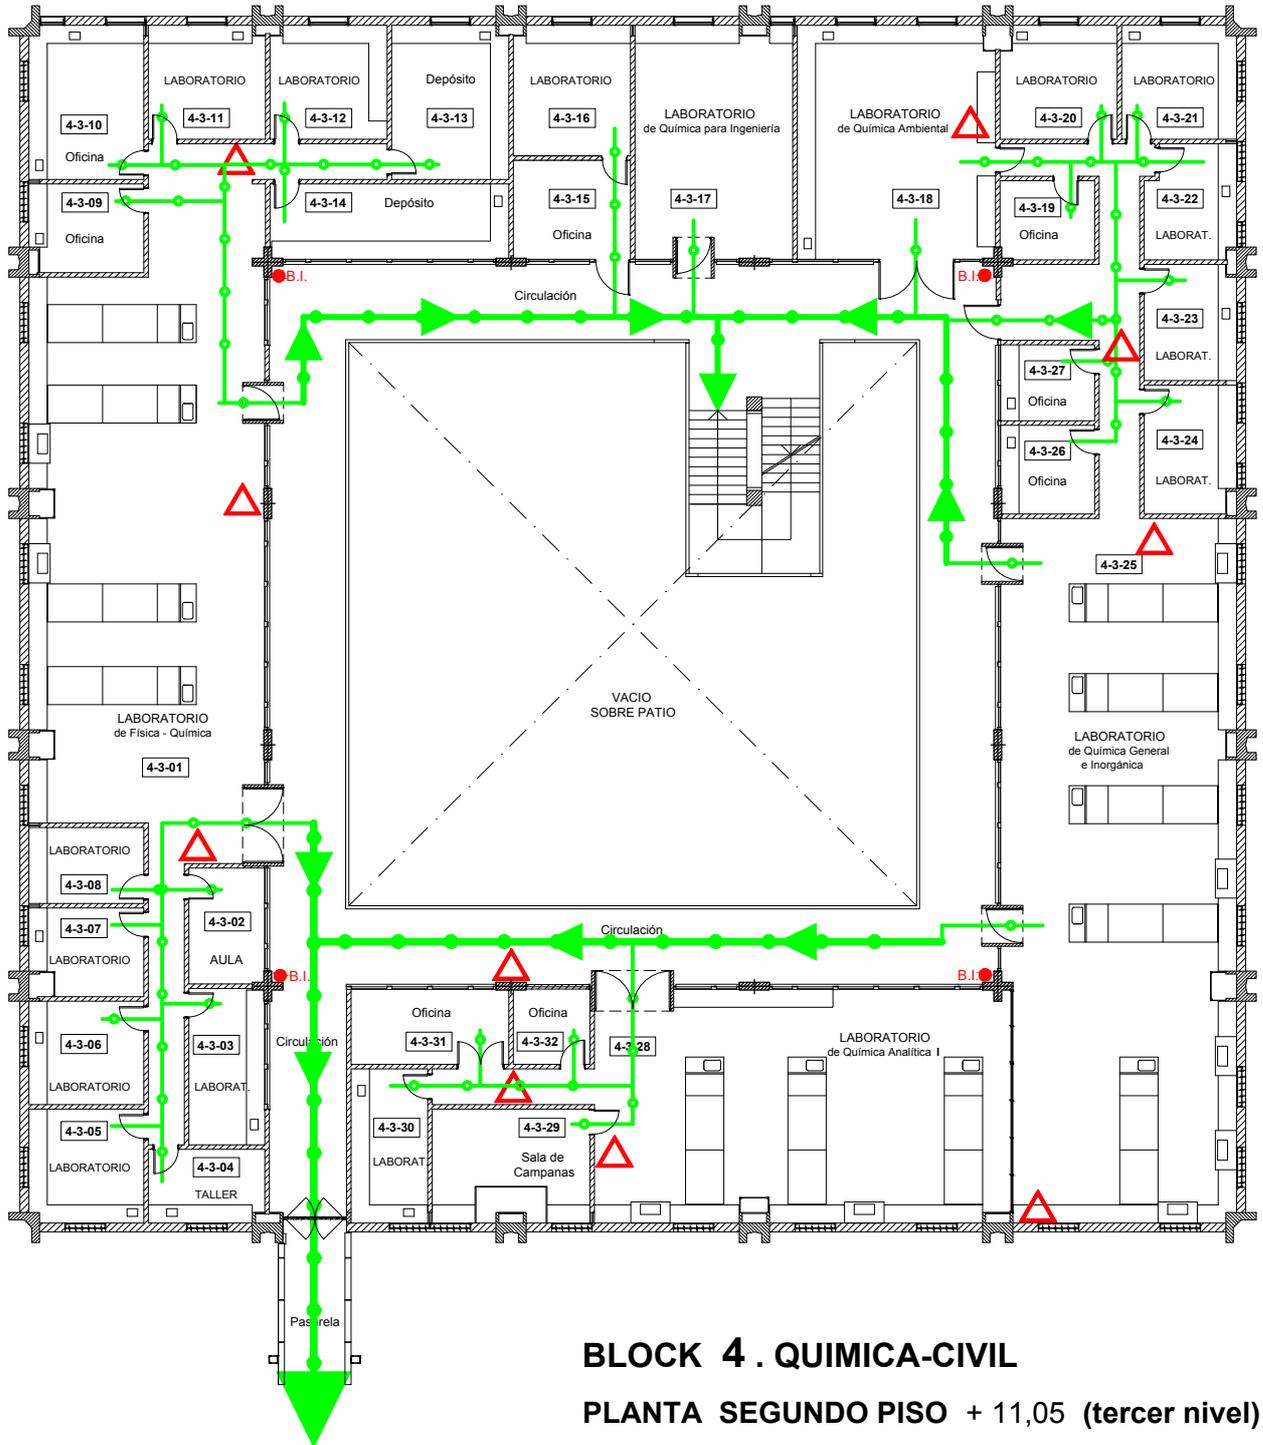

BLOCK 4 . QUIMICA-CIVIL

PLANTA SEGUNDO PISO + 11,05 (tercer nivel)

Referencias:

-  A punto de encuentro mas cercano.
-  Ruta de Escape.

-  Matafuego.
-  B.I. Boca de Incendio.

Plan de Evacuación
Comisión SySO FACET -UNT

Escala:
1:250

Universidad Nacional de Tucumán
Facultad de Ciencias Exactas y Tecnología

